



Zeichnungs-Nr.: 504 07 01-01 00 Index: Änderung: Ergänzung	
Projekt: Ponyhof Leiting Niederschlagswasserkonzept nachbarliche Zustimmungserklärung	Projekt-Nr.: 336.021
Maßstab: 1: 500 Format: A4 ISO Erstellt: 12.11.2021 Gez.: AP	Freigegeben: Geprüft: Geprüft:
Bauherr: Thomas Leiting Alte Bundesstraße 3 46419 Isselburg	• Tuttahs & Meyer • Raesfeld • Ing-GmbH Hoher Weg 55 46348 Raesfeld • Siedlungswasserwirtschaft • Straßenbau • Sige-Plan/ SigeKo Telefon 02865-603995 e-mail: tum-raesfeld@gmx.de

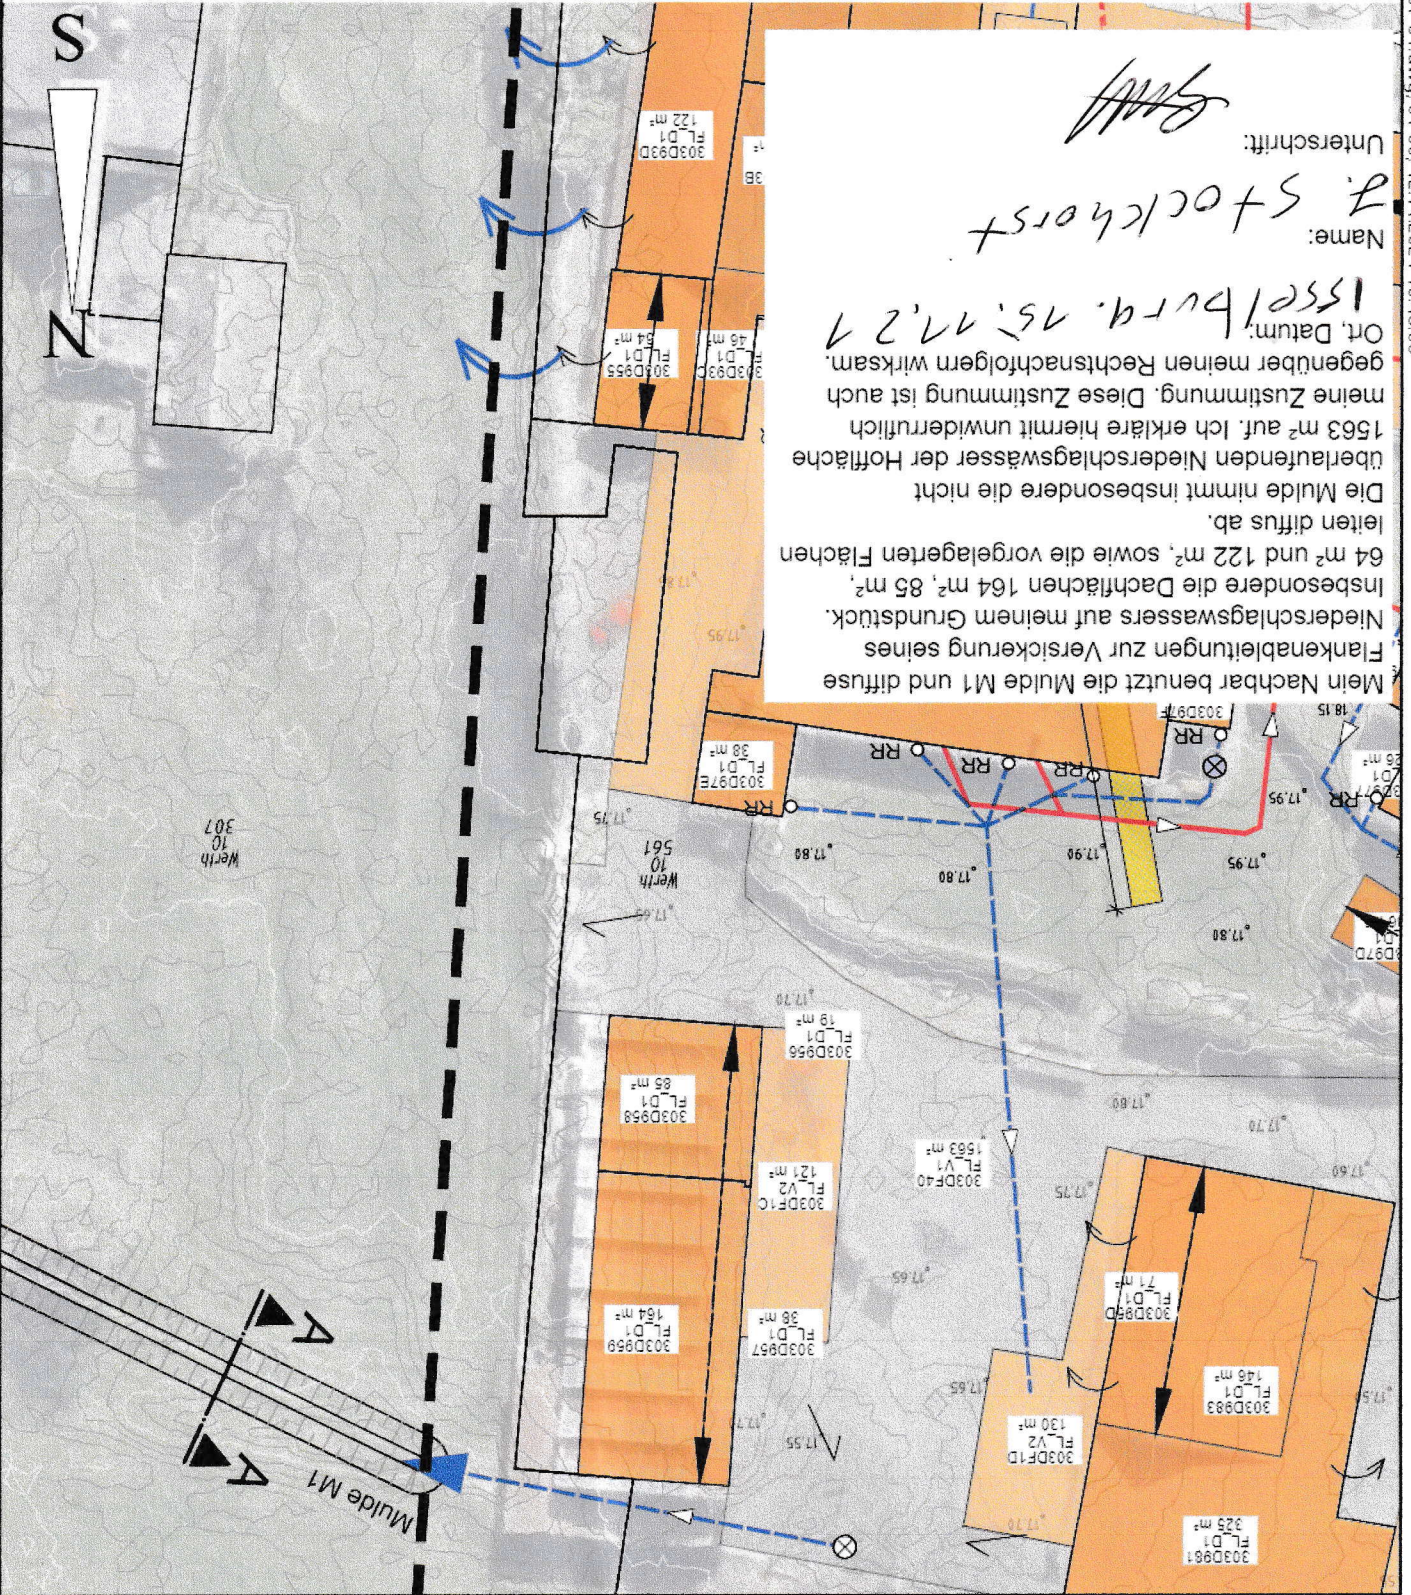

Zeichnungs-Nr.: 504 07 01-01 00 Index: Änderung: Ergänzung	
Projekt: Ponyhof Leiting nachbarliche Zustimmungserklärung	Projekt-Nr.: 336.021
Marstab: 1: 500 Format: A4 ISO Erstellt: 12.11.2021 Gez.: AP	Freigegeben: _____ Geprüft: _____
Projekt: Thomas Leiting Alte Bundesstraße 3 46419 Isselburg	Bauherr: _____

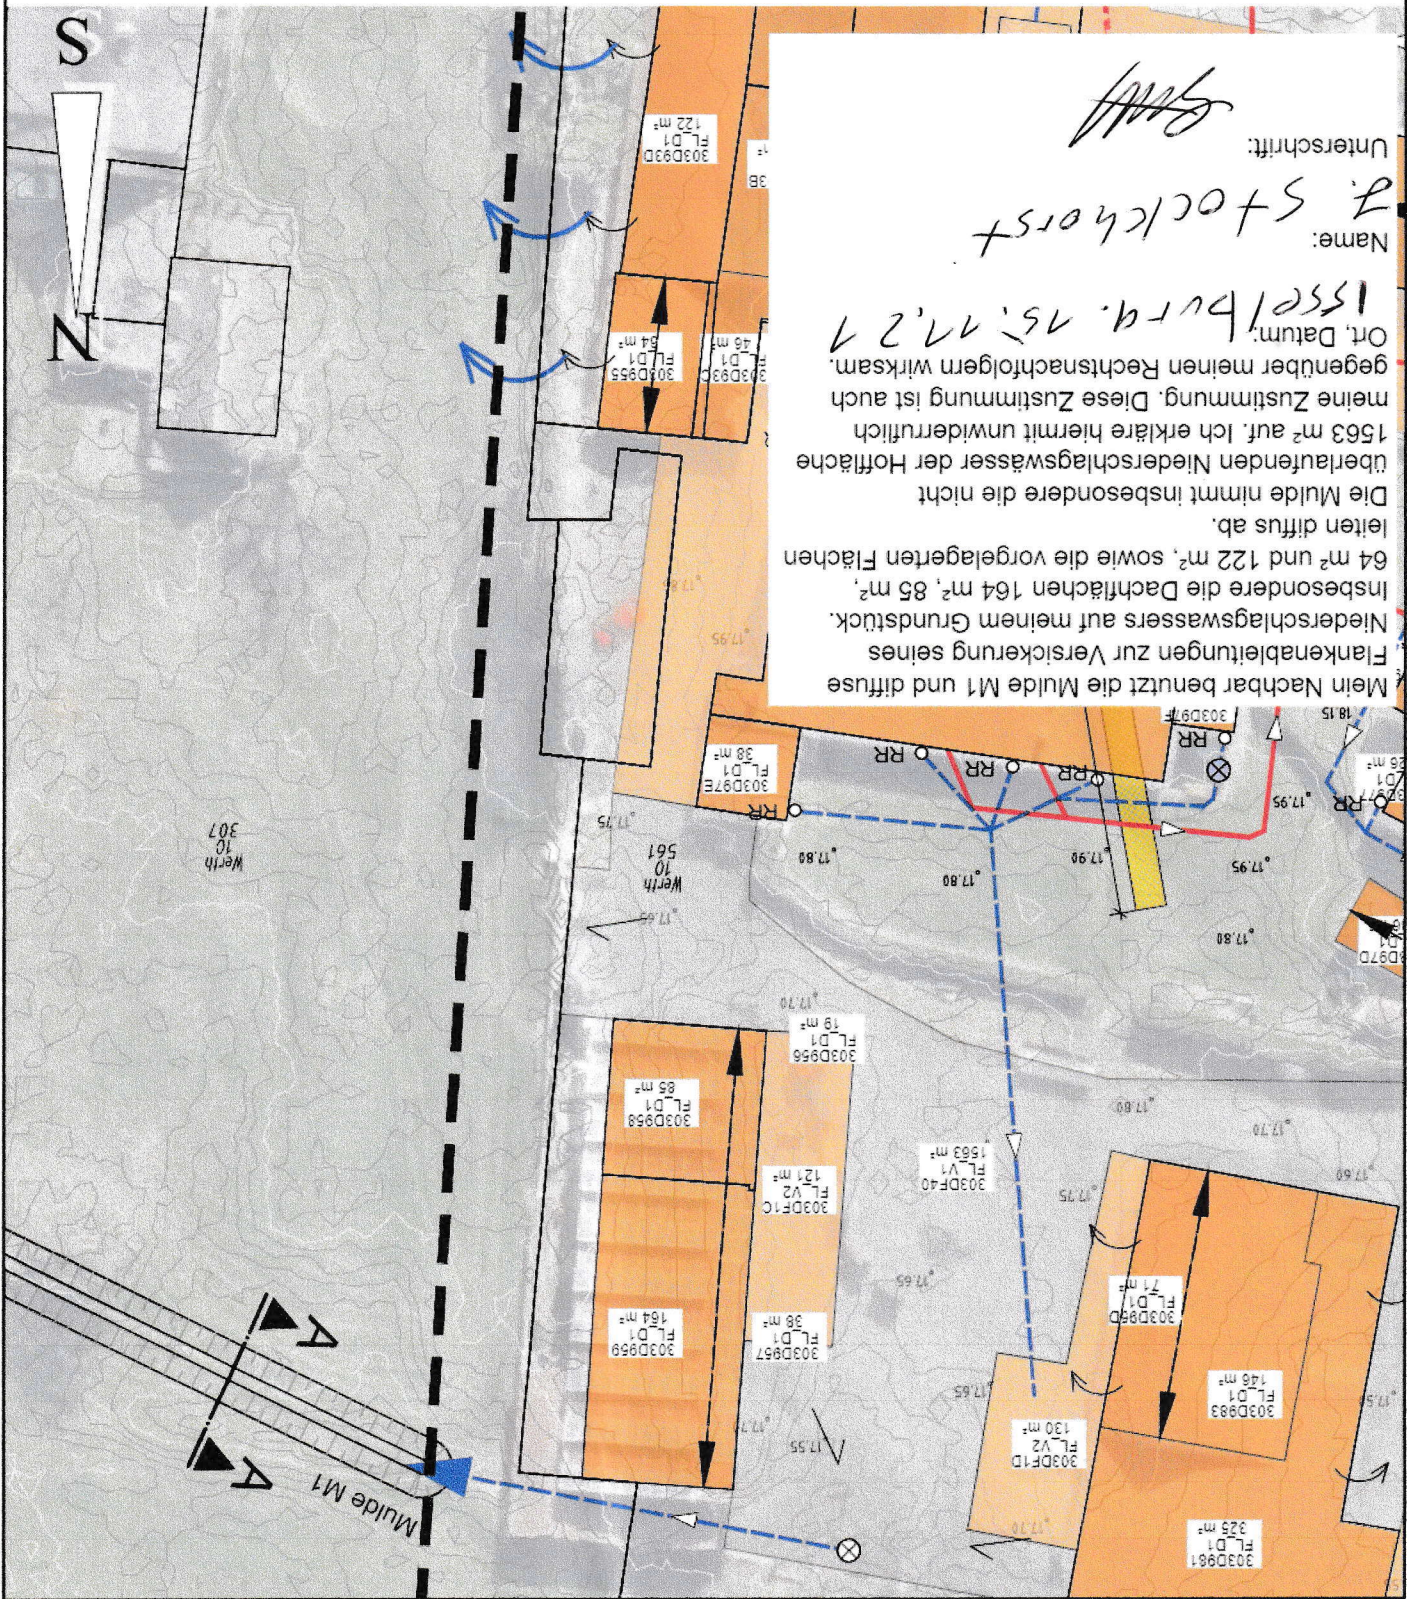

• Tutthans & Meyer • Raesfeld
 • Ing-GmbH Hoher Weg 55 46348 Raesfeld
 Telefon 02865-603995 e-mail: tum-raesfeld@gmx.de
 • Siedlungswasserwirtschaft
 • Straßenbau
 • SIGe-Plan/ SIGeko