
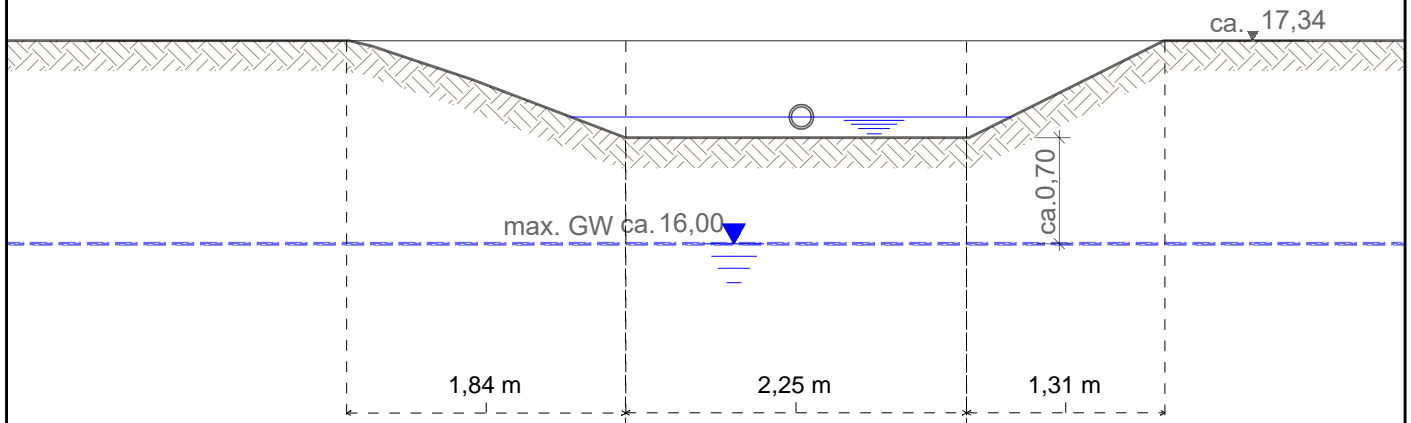


Schnitt A-A

Mulde M1
M 1: 50

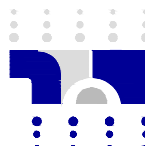

Q:\336021 Ponyhof Leiting\CAD\503 Entwässerungsk\503 40 01.dwg, 02 00, 12.11.2021 12:55:44

Projekt:	Ponyhof Leiting Entwässerungskonzept Systemschnitt Mulde		Bauherr:	Thomas Leiting Alte Bundesstraße 3 46419 Isselburg	
	Maßstab:	1: 50		<ul style="list-style-type: none"> • Tuttahs & Meyer • Raesfeld • • Ing-GmbH Hoher Weg 55 46348 Raesfeld • Telefon 02865- 603995 e-mail: tum-Raesfeld@gmx.de  <ul style="list-style-type: none"> • Siedlungswasserwirtschaft • Straßenbau • SiGe-Plan/ SiGeKo 	
Format:	A4 ISO				
Erstellt:	12.11.2021 gez.:AP				
Geprüft:				
Freigegeben:				
Projektnummer:	336.021				
Zeichnungs-Nr.	Index	Änderung/ Ergänzung			
503 40 01-02 00		-			